



COMUNE DI ROSETO DEGLI ABRUZZI
PROVINCIA DI TERAMO



PROGETTO ESECUTIVO

Oggetto:

**MESSA A NORMA DELL'IMPIANTO SPORTIVO DESTINATO
 A CAMPO DA CALCIO "FONTE DELL'OLMO"
 INIZIATIVA "SPORT MISSIONE COMUNE"**

Località:
 Fonte dell'Olmo

Oggetto:

**PARTICOLARI TRIBUNE
 vista in sezione**



Nome file	N° ELAB.
	A. 05
	DATA
	NOV. 2017
Rev.: 00 - prima emissione	


PROGETTISTA:

Ing. Gabriele NINNI
 Loc. Villa Falchini - San Nicolò a Tordino - 64100 - Teramo
 Tel. 0861.588455
 ninnigabriele@virgilio.it - gabriele.ninni@ingte.it


COLLABORATORI:

Ing. Alex MAZZONE


Tribuna A coperta
 "stato di fatto e di progetto"

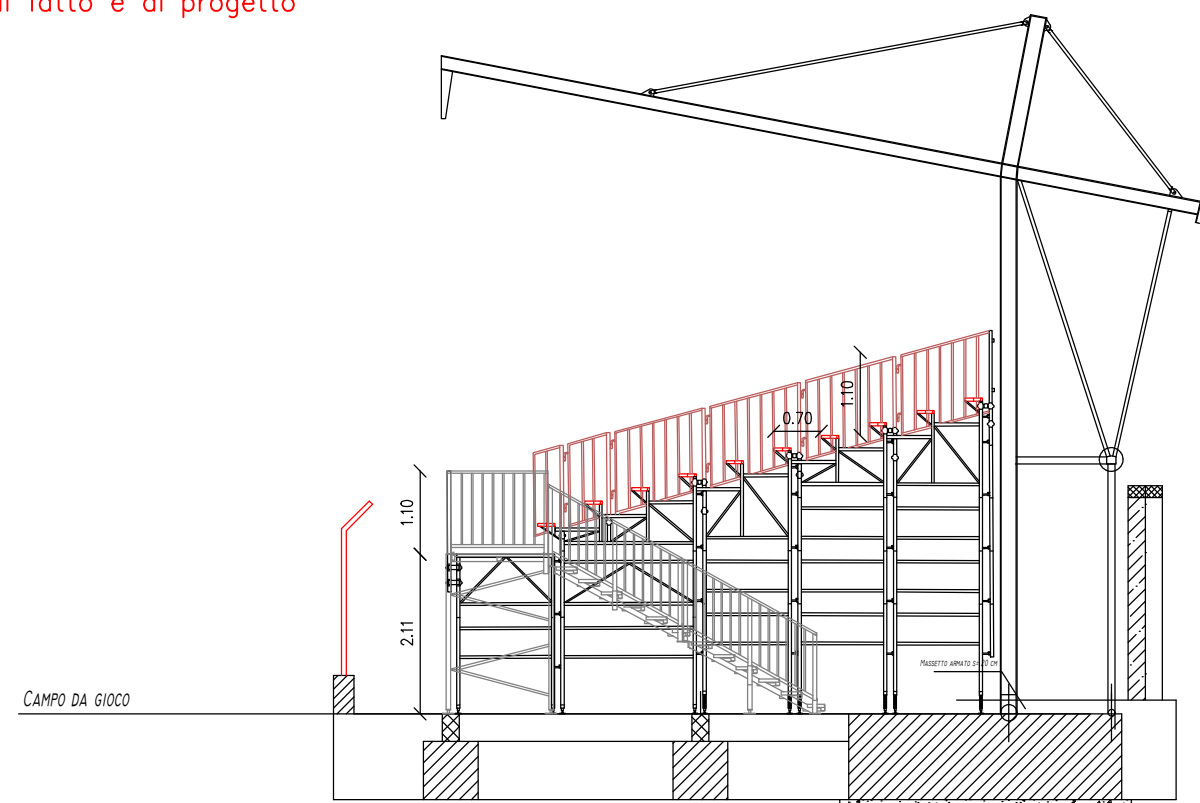

Tribuna A scoperta
 "stato di fatto e di progetto"

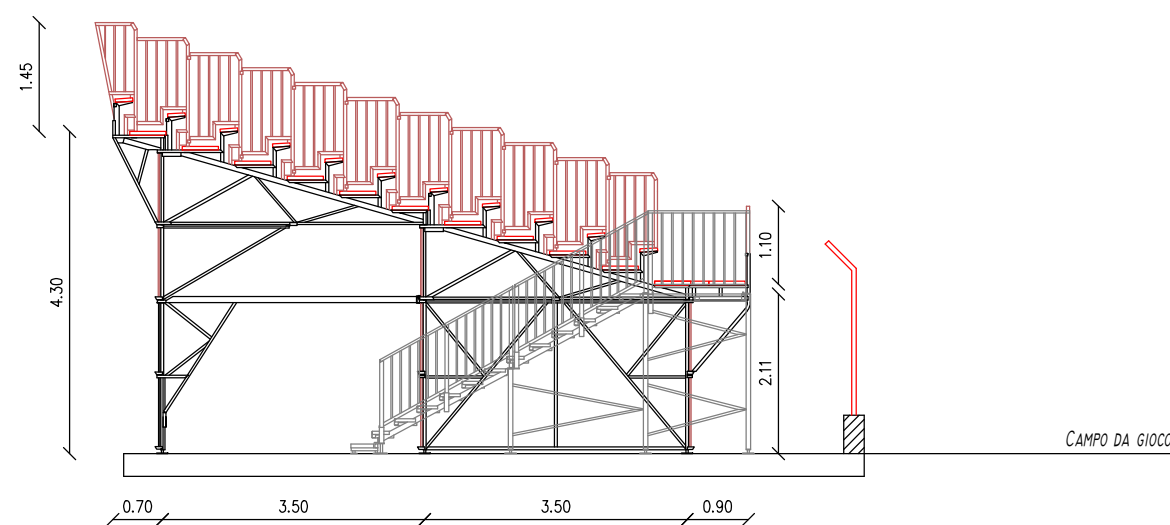

Tribune C
 "stato di fatto"

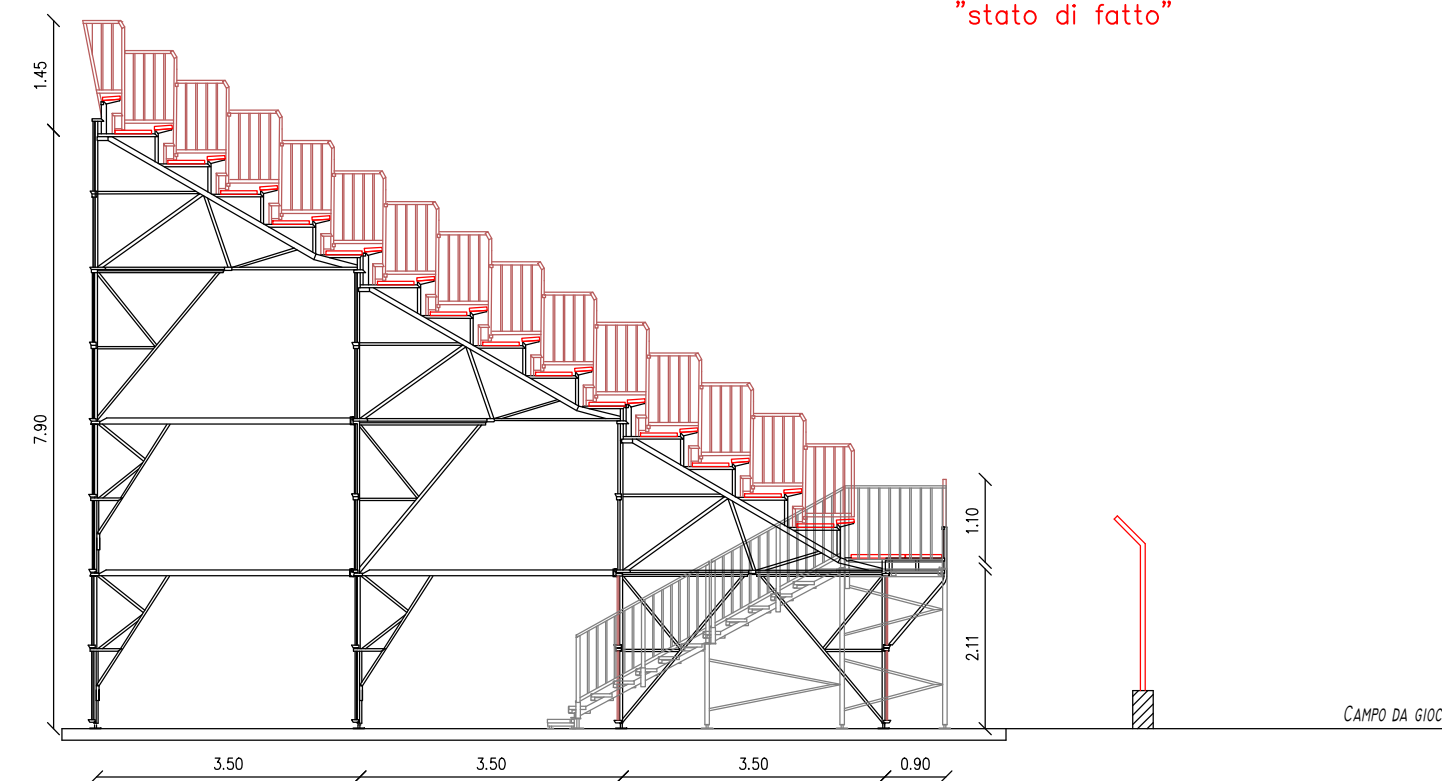

Tribune C
 "stato di progetto"

