


PLANIMETRIA GENERALE

RAPP.: 1:1000

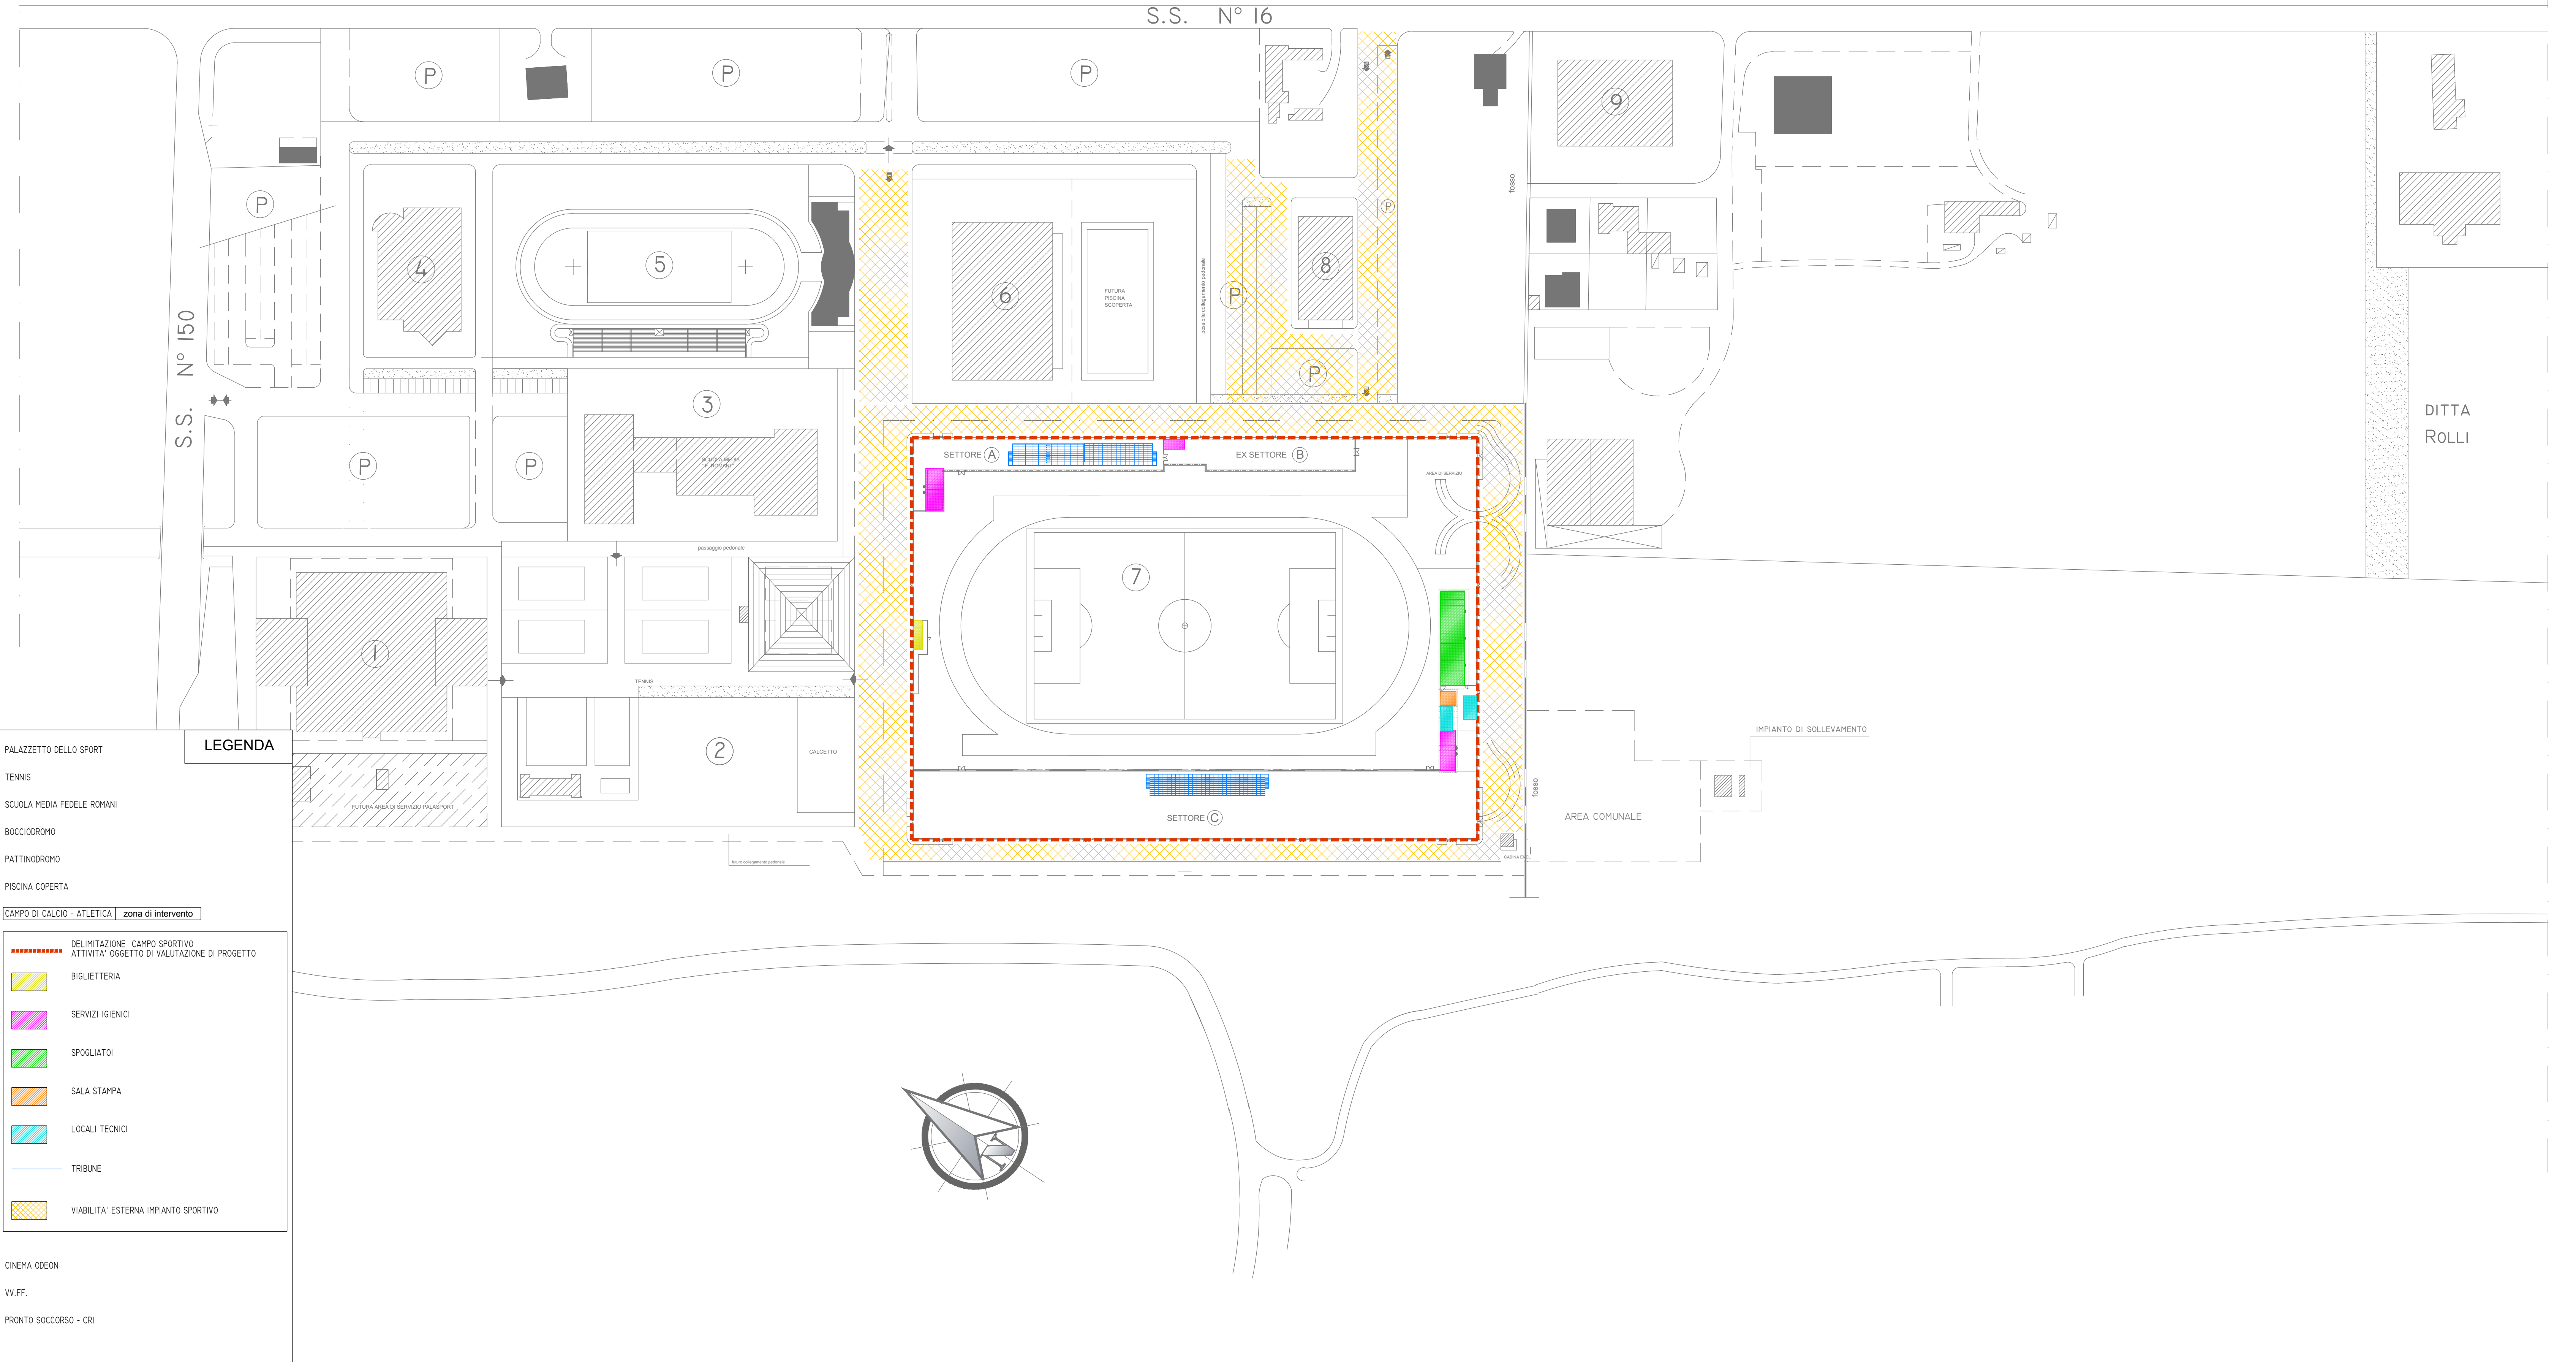

LEGENDA

- ① PALAZZETTO DELLO SPORT
 - ② TENNIS
 - ③ SCUOLA MEDIA FEDELE ROMANI
 - ④ BOCCIODROMO
 - ⑤ PATTINODROMO
 - ⑥ PISCINA COPERTA
 - ⑦ CAMPO DI CALCIO - ATLETICA | zona di intervento
-
- DELIMITAZIONE CAMPO SPORTIVO
ATTIVITA' OGGETTO DI VALUTAZIONE DI PROGETTO
 - BIGLIETTERIA
 - SERVIZI IGIENICI
 - SPOGLIATOI
 - SALA STAMPA
 - LOCALI TECNICI
 - TRIBUNE
 - VIABILITA' ESTERNA IMPIANTO SPORTIVO
-
- ⑧ CINEMA ODEON
 - ⑨ V.V.F.F.
 - ⑩ PRONTO SOCCORSO - CRI

COMUNE DI ROSETO DEGLI ABRUZZI
 PROVINCIA DI TERAMO

PROGETTO ESECUTIVO

Oggetto:
**MESSA A NORMA DELL'IMPIANTO SPORTIVO DESTINATO
 A CAMPO DA CALCIO "FONTE DELL'OLMO"**
INIZIATIVA "SPORT MISSIONE COMUNE"

Località:
 Fonte dell'Olmo

PLANIMETRIA GENERALE



Nome file	N° ELAB.
	A. 01
	DATA
	NOV. 2017
Rev.: 00 - prima emissione	

PROGETTISTA:
Ing. Gabriele NINNI
 Loc. Villa Falchini - San Nicolò a Tordinone - 64100 - Teramo
 Tel. 0861.988455
 ninnigabriele@virgilio.it - gabriele.ninni@ingte.it

COLLABORATORI:
 Ing. Alex MAZZONE