



COMUNE DI ROSETO DEGLI ABRUZZI

PROVINCIA DI TERAMO



PROGETTO ESECUTIVO

Oggetto:

**MESSA A NORMA DELL'IMPIANTO SPORTIVO DESTINATO
A CAMPO DA CALCIO "FONTE DELL'OLMO"
INIZIATIVA "SPORT MISSIONE COMUNE"**

Località:

Fonte dell'Olmo

Oggetto:

Stralcio MOPS



Nome file

N° ELAB.

DSC | 17

DATA

NOV. 2017

Rev.: 00 - prima emissione


PROGETTISTA:

Ing. Gabriele NINNI

Loc. Villa Falchini - San Nicolò a Tordino - 64100 - Teramo
Tel. 0861.588455
ninnigabriele@virgilio.it - gabriele.ninni@ingte.it

COLLABORATORI:

Ing. Alex MAZZONE

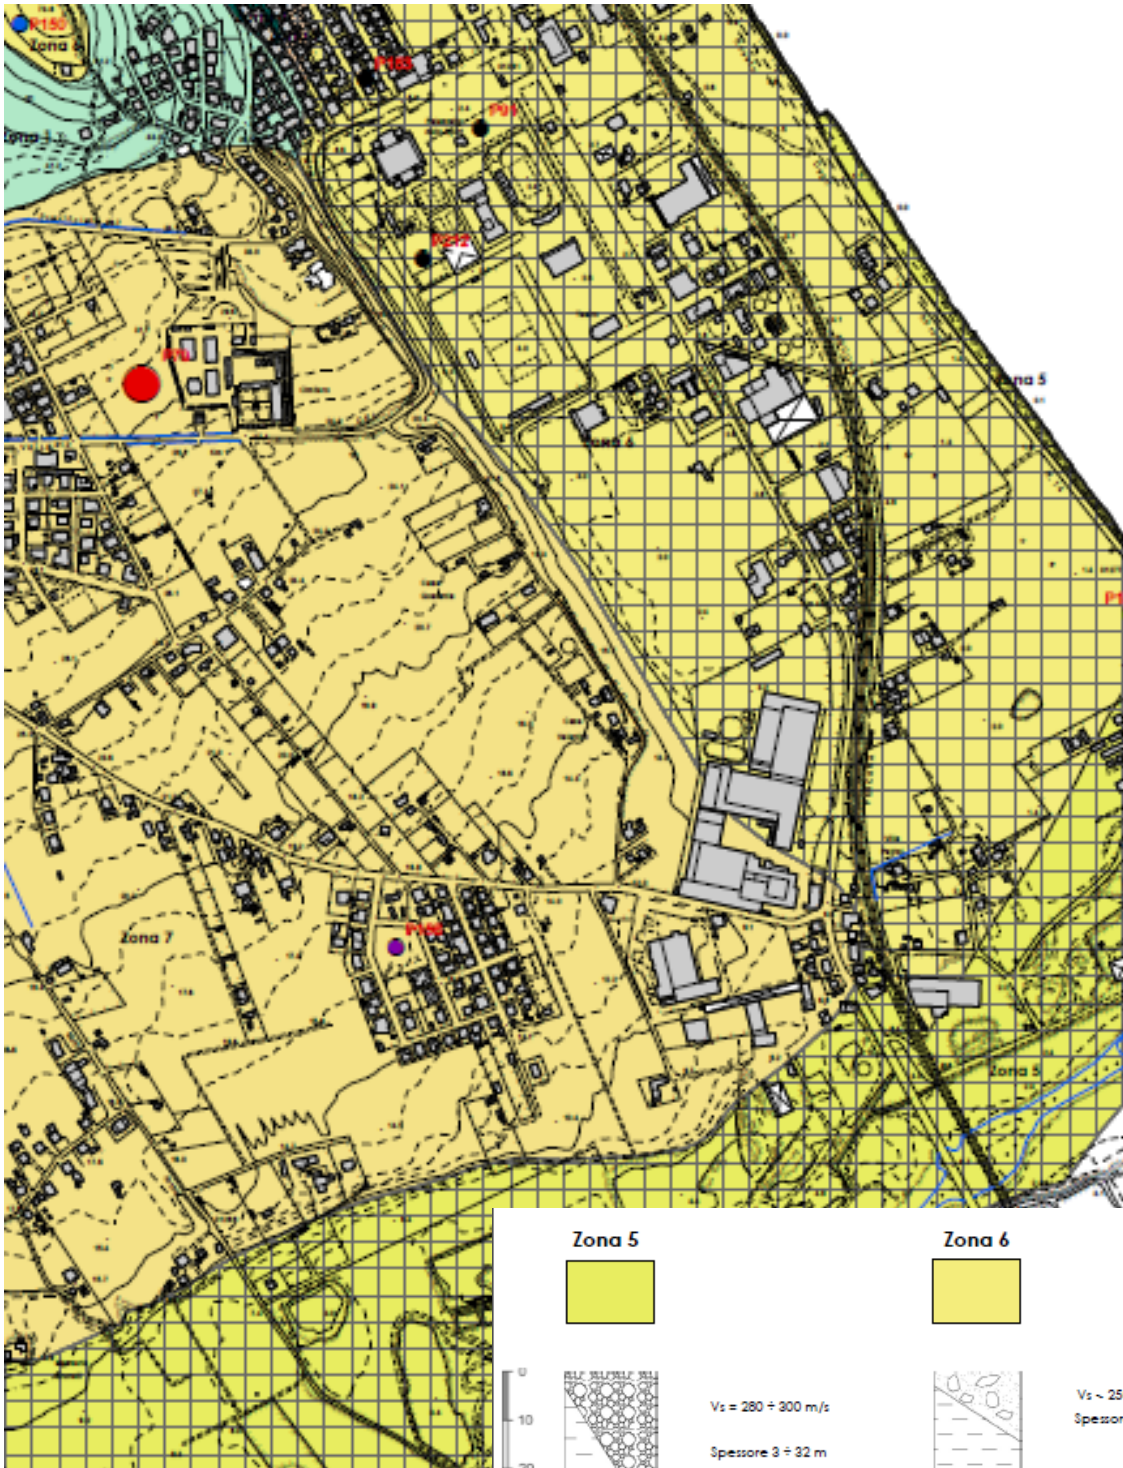

Zona 5



$V_s = 280 \div 300$ m/s
 Spessore $3 \div 32$ m
 $V_s = 380 \div 430$ m/s
 Spessore > 400 m

Zona 6



$V_s \sim 250$ m/s
 Spessore $8 \div 15$ m
 $V_s = 380 \div 430$ m/s
 Spessore > 400 m